



A tutti i Proprietari dei terreni interessati dall'esecuzione dell'opera

p.c. **Autorità Umbra per Rifiuti e Idrico (A.U.R.I.)**
Via San Bartolomeo n. 79
06134 – Perugia (PG).
PEC: auri@postacert.umbria.it

Raccomandata AR

Oggetto: Avviso di avvio del procedimento di apposizione del vincolo preordinato all'esproprio e contestuale dichiarazione di pubblica utilità dei lavori di *“Estensioni Reti Idriche di Distribuzione nelle Frazioni di Palazzo, Tordibetto, S.M. degli Angeli, Rivotorto, Petrignano, Pieve S. Nicolò e Castelnuovo – 1° Stralcio Loc. Rivotorto”*, nel comune di Assisi, ai sensi dell'art. 158-bis del D.Lgs. 152/2006 - Deposito atti.

IL RESPONSABILE DEL PROCEDIMENTO

ai sensi dell'art. 225 della L.R. 1/2015 *“Testo unico governo del territorio e materie correlate”*, nonché della L. 241/1990, del DPR 327/2001 e in virtù della delega tramite Deliberazione del Consiglio Direttivo n. 25 del 18/06/2021 dell'Autorità Umbra per Rifiuti e Idrico (A.U.R.I.),

COMUNICA

l'avvio del procedimento di apposizione del vincolo preordinato all'asservimento ed occupazione e contestuale dichiarazione di pubblica utilità dell'opera in oggetto, per l'esecuzione della quale:

- occorre asservire ed occupare gli immobili come di seguito indicati:

Ditte soggette ad asservimento e ad occupazione:

Comune di Assisi:

DEMANIO PUBBLICO DELLO STATO (RAMO STRADE), foglio 124, part. nn. 244, 240, 239, foglio 142, part. nn. 132, 133, 143, 136, 138, 140, 134 e 142; AZIENDA NAZIONALE AUTONOMA DELLE STRADE ANAS COMP REG VIAB, foglio 124, part. nn. 244, 240, 239, foglio 142, part. nn. 132, 133, 143, 136, 138, 140, 134 e 142; AMORI MARCELLA, foglio 125, part. N. 238; BASTIANINI GIOVANNI, foglio 124, part. n. 296; CECCHINI ALESSANDRO, foglio 124, part. nn. 305, 304; ANTONINI PRIMO, foglio 124, part. n. 170; BUSTI DAIANA, foglio 124, part. n. 170; BUTTI MARIA ISABEL, foglio 124, part. n. 168; SDRINGOLA ALESSIO, foglio 124, part. n. 168; SDRINGOLA FRANCESCO, foglio 124, part. n. 168; SDRINGOLA MICHELE, foglio 124, part. n. 168; SDRINGOLA MORENO, foglio 124, part. n. 168; BRESCIA LAVINIA, foglio 124, part. n. 384; LATTAIOLI PAOLO, foglio 124, part. n. 384; PASSERI GIANCARLO, foglio 124, part. nn. 185, 271; PASSERI SIMONA, foglio 124, part. nn. 185, 271; CAPITANUCCI FRANCO, foglio 124, part. n. 270; LAMBERTI MARIA GRAZIA, foglio 124, part. n. 270; FALCINELLI FRANCO, foglio 124, part. n. 290; SENSI ANNA RITA, foglio 124, part. n. 290; PERINI ENZO, foglio 124, part. nn. 352, 731; QUAGLIA FRANCESCA, foglio 124, part. nn. 352, 731; PIAZZA ASSUNTA, foglio 124, part. n. 354; CERRINI DAVIDE, foglio 124, part. n. 291; CERRINI ALVARO, foglio 124, part. n. 291; SDRINGOLA FRANCESCA, foglio 124, part. n. 291; STARPI GIULIA, foglio 124, part.

n. 753; DALOISO GIUSEPPE, foglio 124, part. n. 295; RAGNI FRANCESCO, foglio 124, part. nn. 722, 721; RAGNI RENATO, foglio 124, part. nn. 722, 721; PERSI PROIETTI EMANUELA, foglio 124, part. nn. 355, 91; STARPI ANTONELLO, foglio 124, part. nn. 355, 91; GAGLIARDONI FRANCESCA, foglio 124, part. n. 183; GAGLIARDONI IRIS, foglio 124, part. n. 183; GAGLIARDONI MARINELLA, foglio 124, part. n. 183; GAGLIARDONI ROBERTO, foglio 124, part. n. 183; PATACCA MARIA, foglio 124, part. nn. 162, 719, 718; RAGNI FRANCESCO, foglio 124, part. n. 162; RAGNI RENATO, foglio 124, part. n. 162; PIETRELLA MONICA, foglio 124, part. n. 162; RAGNI TIZIANO, foglio 124, part. n. 162.

Proprietari Frontisti Strada Vicinale “di S. Petrignano”:

Comune di Assisi:

FILIPPUCCI ANNA MARIA, foglio 142, part. nn. 69, 26, foglio 143, part. nn.1145, 1146; FILIPPUCCI ANNA RITA, foglio 142, part. nn. 69, 26, foglio 143, part. nn. 1144, 1145, 1146; FILIPPUCCI BRUNO, foglio 142, part. nn. 69, 26, foglio 143, part. nn.1145, 1146; SCARPONI FRANCESCO, foglio 143, part. n. 1144, SCARPONI JACOPO, foglio 143, part. n. 1144, FILIPPUCCI DANIELA, foglio 143, part. nn. 414, 1015; FILIPPUCCI EMANUELA, foglio 143, part. nn. 414, 1015; MILLI ANTONIETTA, foglio 143, part. nn. 414, 1015; MINCIARELLI TISBA EMMA, foglio 143, part. n. 363; ONORI DOMENICA, foglio 143, part. n. 363; ONORI GIULIANA, foglio 143, part. n. 363; ONORI GIULIO, foglio 143, part. n. 363.

Proprietari Frontisti Strada Vicinale “Falcinelli”:

Comune di Assisi:

TOSTI LUCIANA, foglio 142, part. n. 63, 103; PALAZZINI GRAZIELLA, foglio 142, part. nn. 163, 102; RONDONI GIANNI, foglio 142, part. nn. 129, 928; PASSERI REGINA, foglio 142, part. nn. 129, 928; FERRACCI ORAZIO, foglio 142, part. nn. 105, 107, 164, 914, 917, 918; FERRACCI ORIANA, foglio 142, part. nn. 105, 107, 164, 914, 917, 918; TOSTI VANESSA, foglio 142, part. nn. 105, 107, 164, 914, 917, 918; FIORONI ROSA, foglio 142, part. nn. 25, 68, 926, 924, 923, 938, 29; PACCHIA FRANCESCO, foglio 142, part. nn. 25, 68, 926, 924, 923, 938, 909, 29; ROSSINI MICHELINA DI ENRICO MAR FIORONI, foglio 142, part. n. 67; GRIGI SOCIETA' AGRICOLA S.R.L., foglio 142, part. nn. 150, 94, 32; GAGLIARDONI FRANCESCA, foglio 142, part. nn. 910, 22; GAGLIARDONI ROBERTO, foglio 142, part. nn. 910, 22; CIANCALEONI MARIA, foglio 142, part. n.102; TOSTI GIUSEPPE, foglio 142, part. n.102; TOSTI MARCO, foglio 142, part. n.102; TOSTI MASSIMO, foglio 142, part. n.102; MANCINELLI DEGLI ESPOSTI LUCA, foglio 142, part. n.103; BASTIANINI FRANCESCO, foglio 142, part. nn.147, 215; BASTIANINI GIOVANNI, foglio 142, part. n.147.

Proprietari Frontisti Strada Vicinale “Fontanelle”:

Comune di Assisi:

PERSI PROIETTI EMANUELA, foglio 124, part. n. 91; STARPI ANTONELLO, foglio 124, part. n. 91; ARISTEI FABRIZIO, foglio 124, part. n. 20; ARISTEI MAURIZIO, foglio 124, part. n. 20; LUCARELLI LUCIANA, foglio 124, part. n. 20.

Proprietari Frontisti Strada Vicinale “di S. Damiano”:

Comune di Assisi:

SENSI SILVIA, foglio 124, part. n. 306; SCATOLINI LUCIO, foglio 124, part. n. 907; RONDONI LUCIANA, foglio 124, part. n. 501; TOSTI GASTONE, foglio 124, part. n. 501; TOSTI GRAZIANO, foglio 124, part. n. 501; CAMMERIERI ENRICO, foglio 124, part. nn. 116, 735.

AVVISA

- che gli atti del progetto sono depositati presso la sede legale di Umbra Acque S.p.a., via G. Benucci n. 162, loc. Ponte San Giovanni di Perugia, 06135 (PG);
- che verrà indetta dall'Autorità Umbra per Rifiuti e Idrico (A.U.R.I.), susseguentemente alla presente comunicazione, la relativa conferenza di servizi, finalizzata all'ottenimento dei nulla osta, autorizzazioni, atti di assenso per la realizzazione dell'opera;

- che ai sensi dell'art. 225, co. 10, L.R. 1/2015, il proprietario e ogni altro interessato possono formulare osservazioni al responsabile del procedimento, nel termine perentorio di trenta giorni dal ricevimento del presente avviso, in forma scritta tramite Raccomandata AR al seguente indirizzo: Umbra Acque S.p.a. - sede legale di Perugia, via G. Benucci n. 162, loc. Ponte San Giovanni, 06135 (PG), ovvero tramite PEC all'indirizzo umbraacque@pec.umbraacque.com, con l'avvertenza che in difetto o in caso di ritardo si procederà senza tenere conto delle eventuali osservazioni tardive;
- che, nel formulare le osservazioni, può essere chiesto, ai sensi del co. 11 dell'art. 225 sopraindicato, che l'espropriazione riguardi anche le frazioni residue di beni che non siano state prese in considerazione, qualora per essi risulti una disagiata utilizzazione ovvero siano necessari considerevoli lavori per disporre di un'agevole utilizzazione;
- che ai sensi dell'art. 214, co. 7, L.R. 1/2015, colui che risulta proprietario secondo i registri catastali e riceva la notificazione o comunicazione di atti del procedimento di espropriazione, occupazione ed asservimento, ove non sia più proprietario è tenuto a comunicarlo all'amministrazione procedente entro trenta giorni dalla presente, indicando altresì, ove ne sia a conoscenza, il nuovo proprietario, o comunque fornendo copia degli atti in suo possesso utili a ricostruire le vicende dell'immobile, ricordando che tale obbligo è esteso anche alle fasi successive dell'intero procedimento;
- che è possibile trasferire/concedere all'Amministrazione la proprietà/diritto di servitù del terreno attraverso procedura di acquisizione bonaria.

Ai sensi dell'art. 8 della L. 241/90 e s.m.i.

PRECISA CHE

oggetto del presente procedimento è l'apposizione del vincolo preordinato all'asservimento e all'occupazione e contestuale dichiarazione di pubblica utilità dei lavori di ***“Estensioni Reti Idriche di Distribuzione nelle Frazioni di Palazzo, Tordibetto, S.M. degli Angeli, Rivotorto, Petrignano, Pieve S. Nicolò e Castelnuovo – 1° Stralcio Loc. Rivotorto”***, nel comune di Assisi.

L'amministrazione competente al presente procedimento è Umbra Acque S.p.a. - sede legale di Perugia, via G. Benucci n. 162, loc. Ponte San Giovanni, 06135 (PG), tel. 3371540135.

Il responsabile del presente procedimento è il Dott. Ing. Renzo Patacca, Dirigente dell'Area Investimenti e Tutela della Risorsa Idrica e dell'Ufficio Espropri di Umbra Acque S.p.a.

Gli atti del progetto, depositati presso la sede legale di Perugia di Umbra Acque S.p.a., potranno essere visionati nei giorni dal lunedì al venerdì, dalle ore 9:00 alle ore 12:30 e dal lunedì al giovedì, dalle ore 14:00 alle ore 16:00, previo appuntamento telefonico al n. 3371540135.

Al fine di un'agevole individuazione dei beni interessati, alla presente si allega l'elaborato progettuale n. 4, in cui è riportato il tracciato dell'acquedotto in progetto.

DISPONE


- che il presente avviso venga trasmesso ai proprietari interessati e pubblicato sul sito istituzionale di Umbra Acque S.p.a. (www.umbraacque.com).

Distinti saluti.

Il Dirigente
Investimenti e Tutela della Risorsa Idrica
Dott. Ing. Renzo Patacca
Documento Elettronico Firmato Digitalmente


PLANIMETRIA CATASTALE

scala 1:2.000

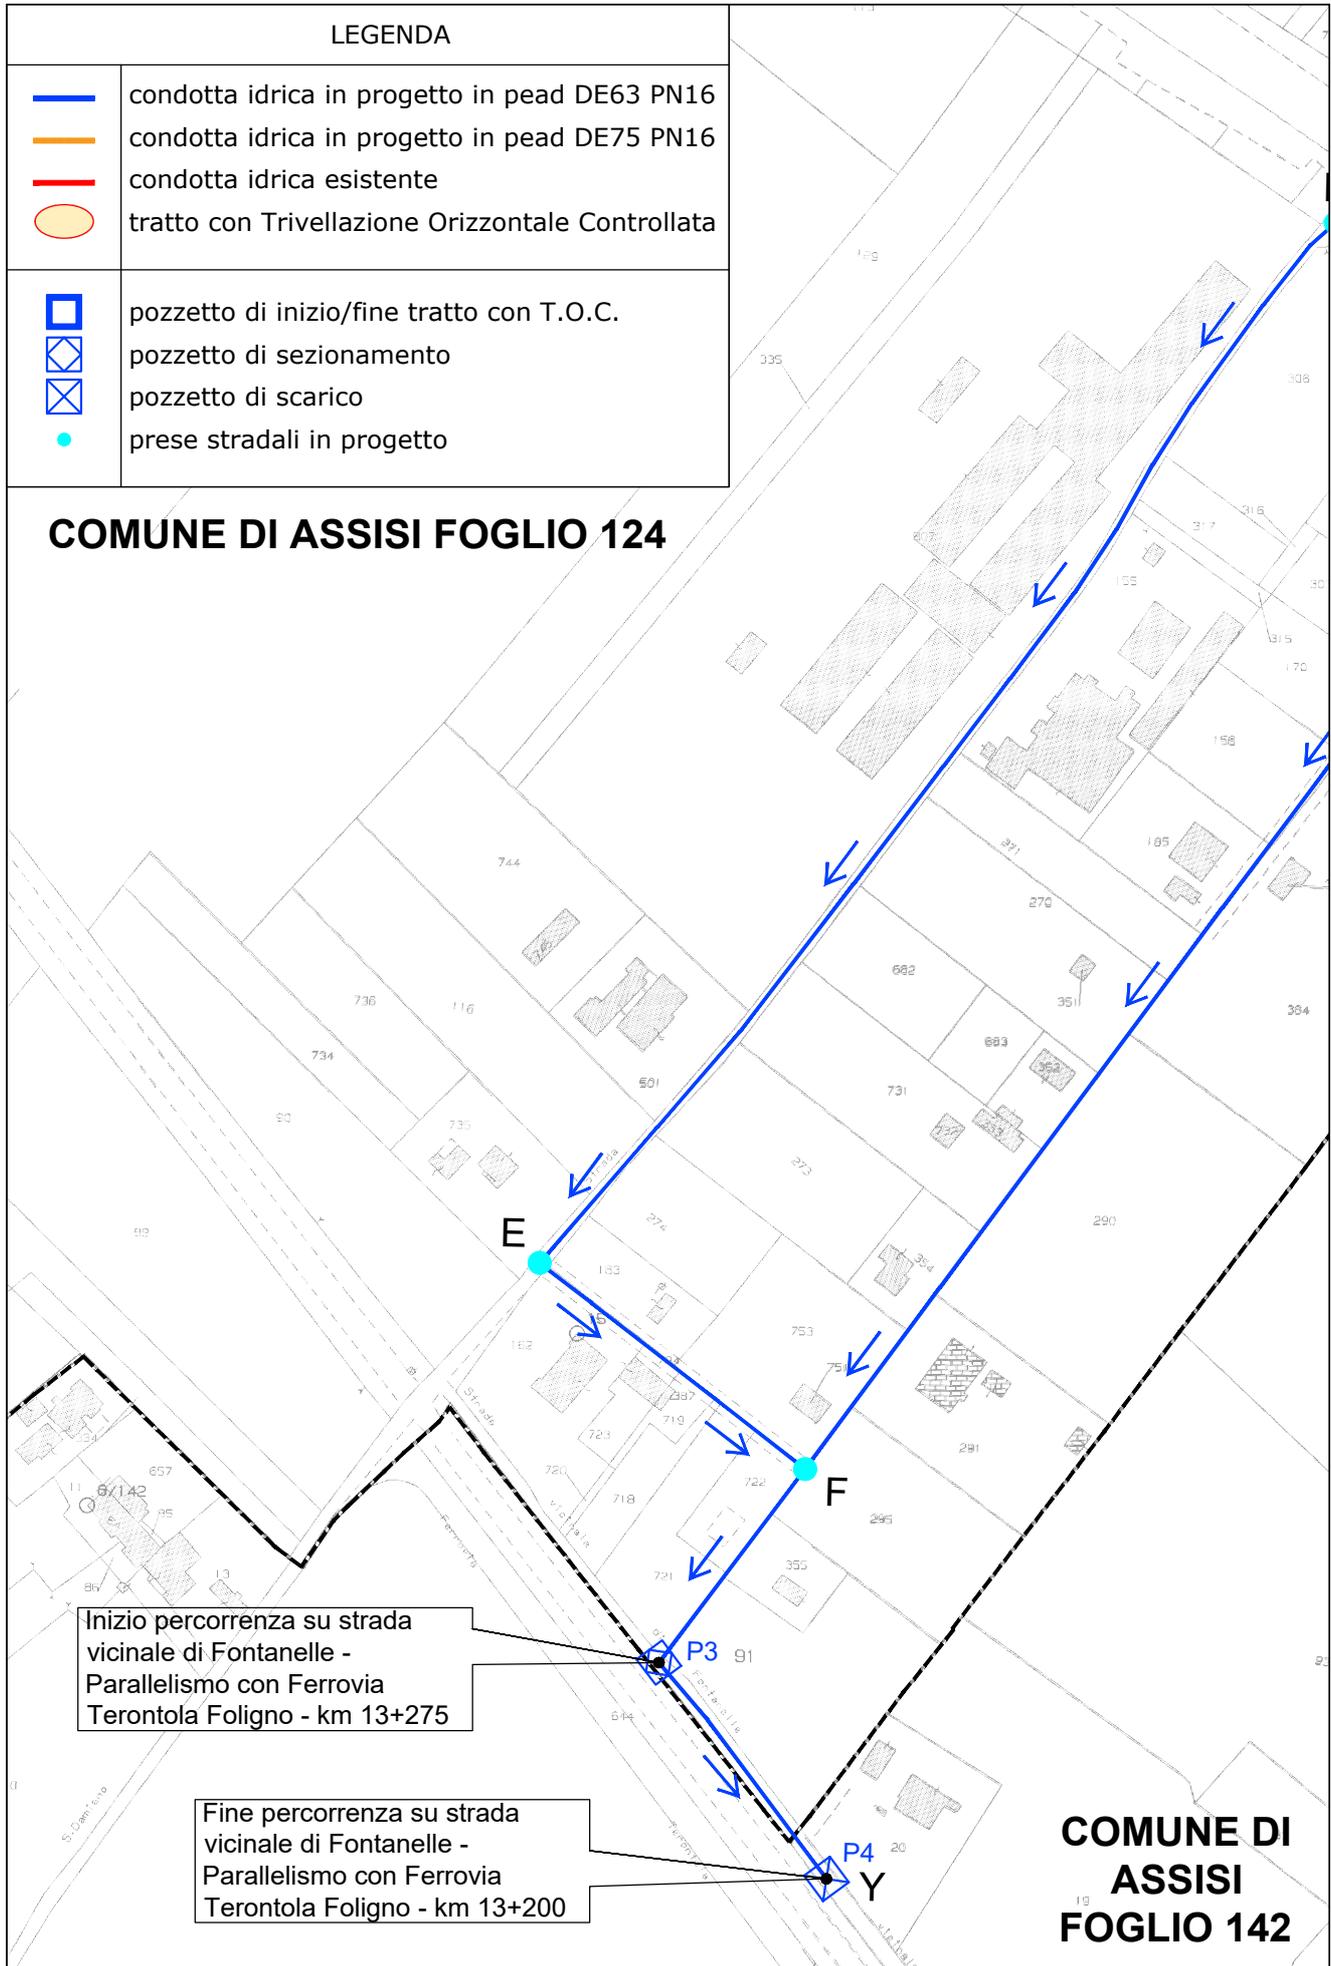


PLANIMETRIA CATASTALE

scala 1:2.000

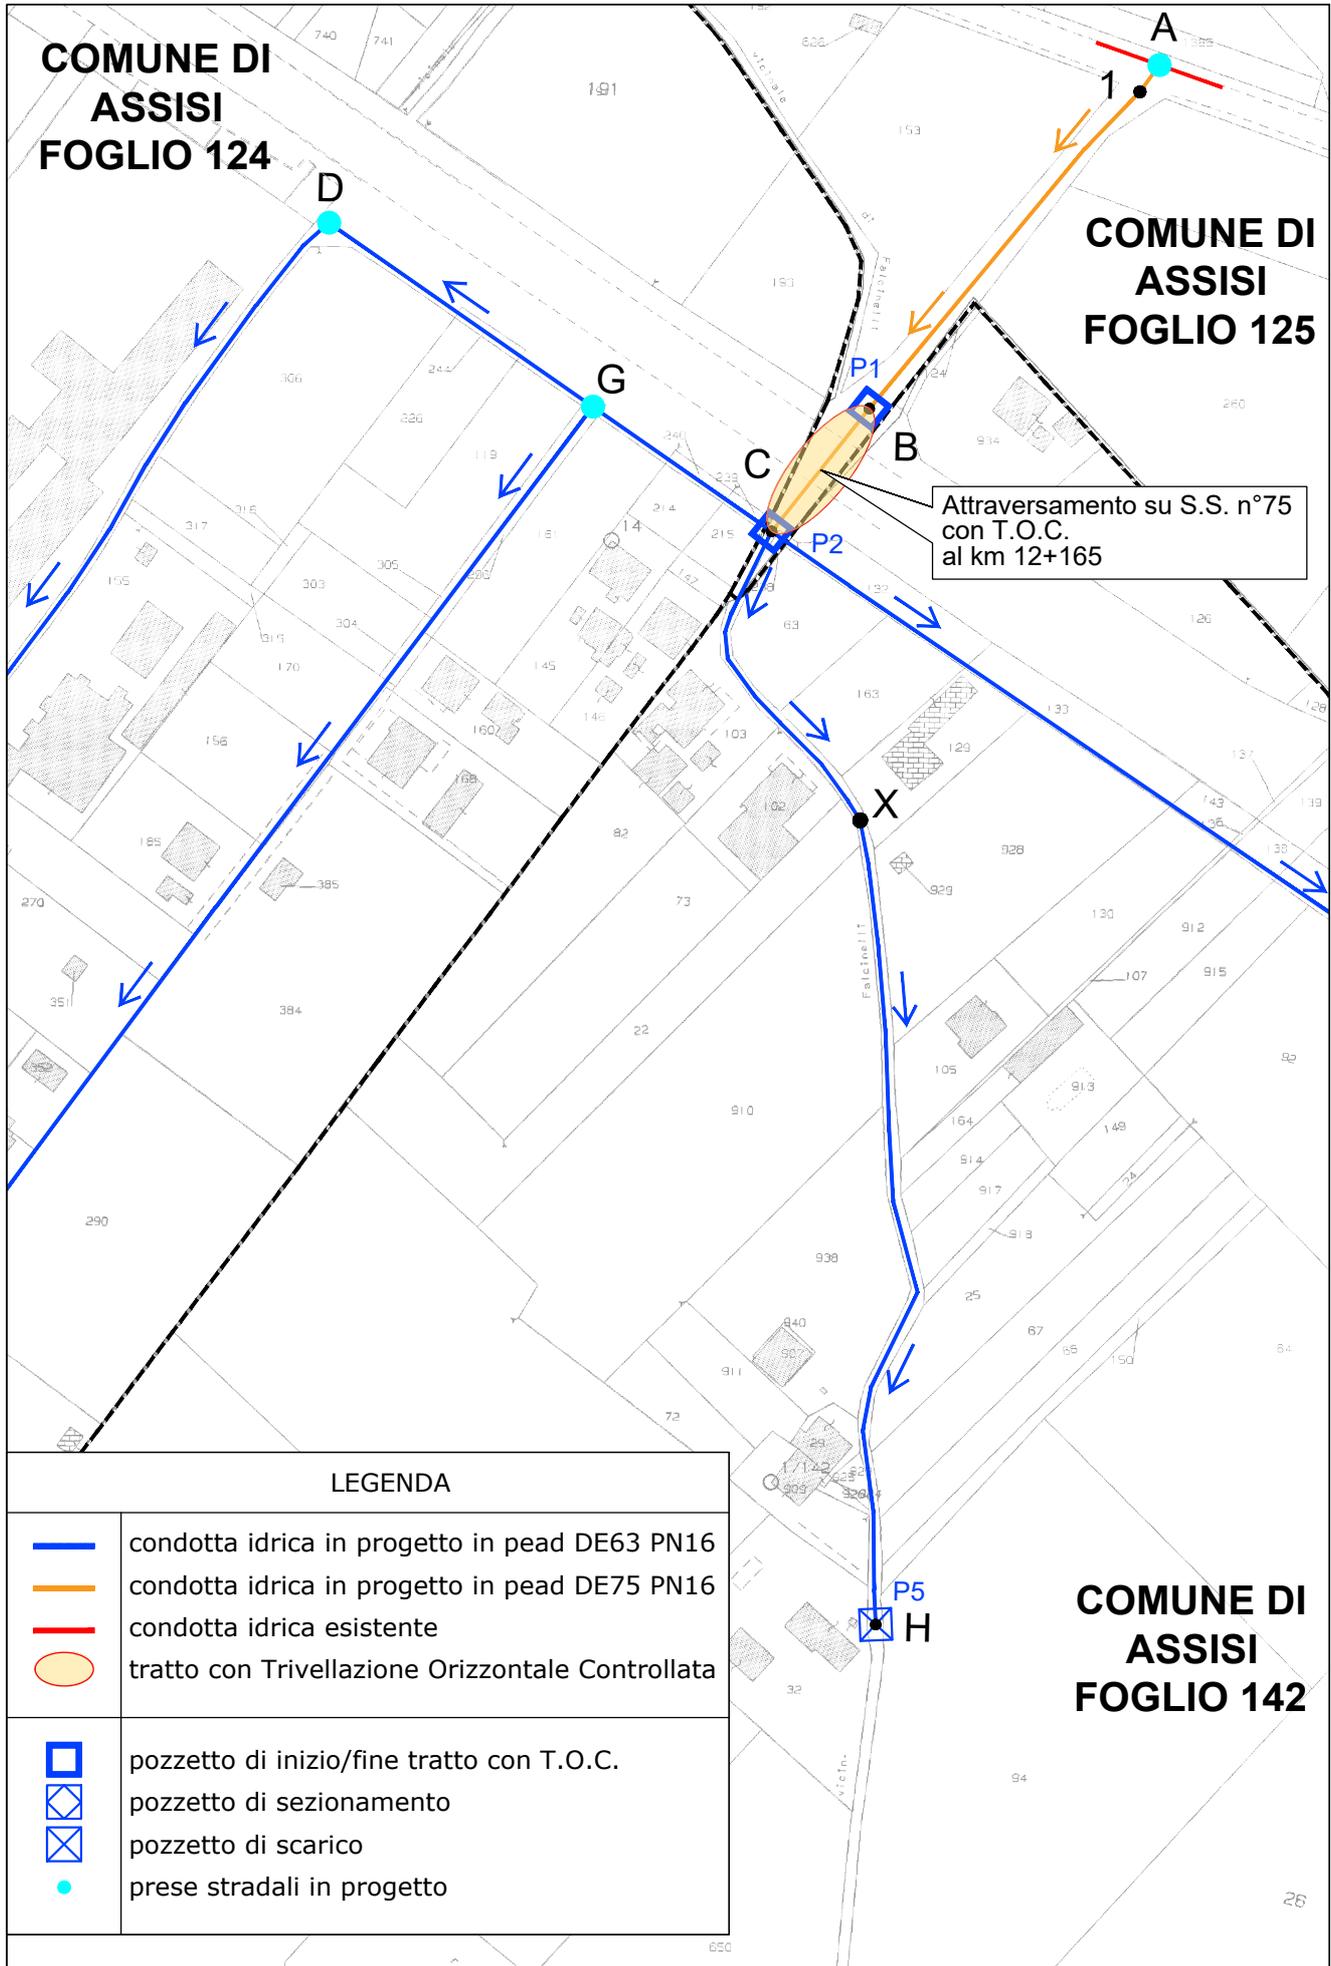

PLANIMETRIA CATASTALE

scala 1:2.000

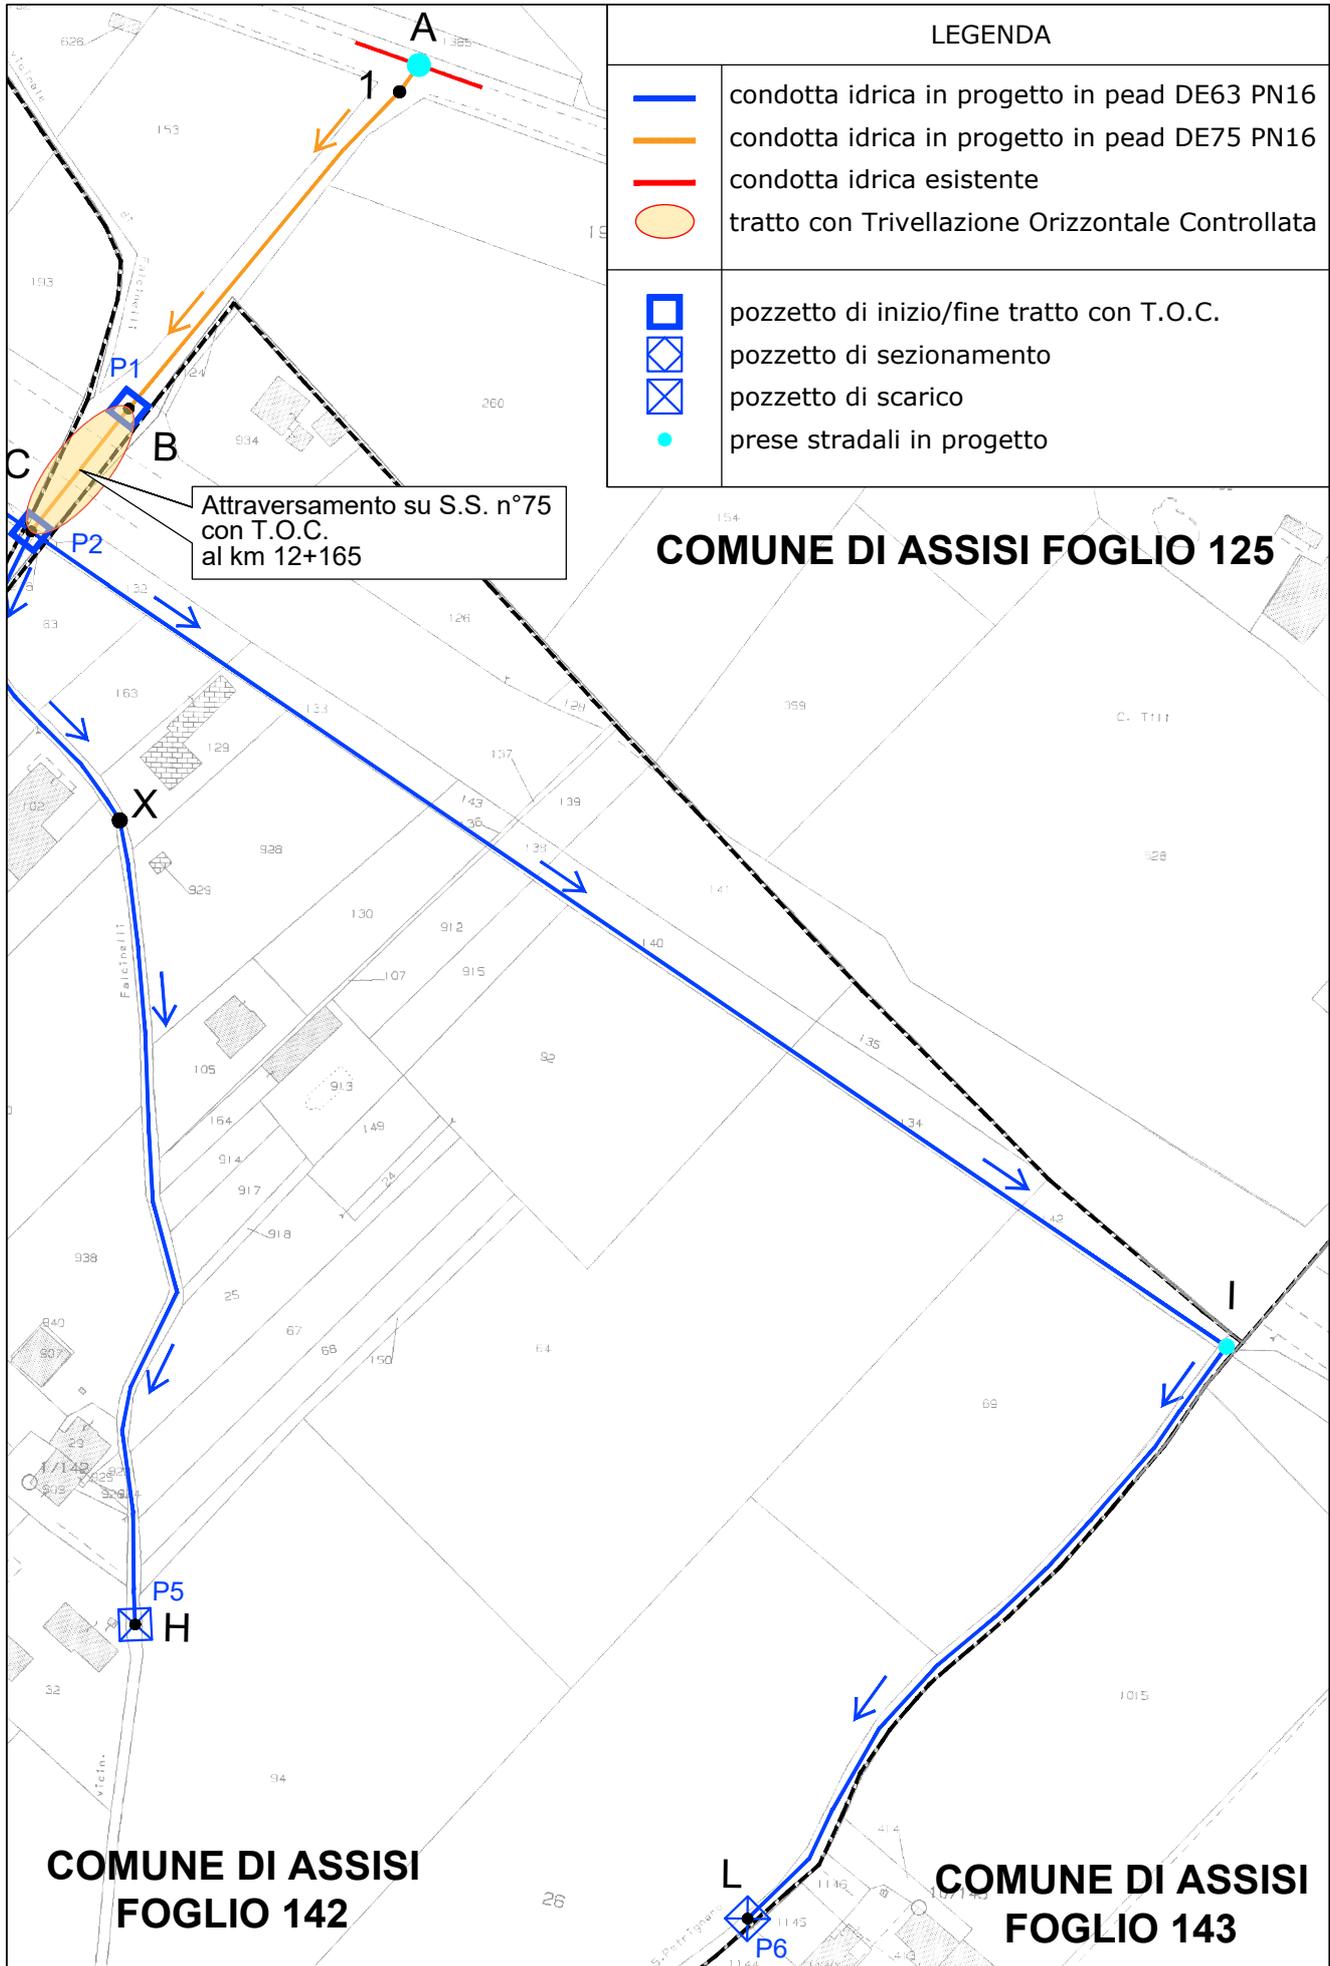

PLANIMETRIA CATASTALE

scala 1:2.000

COMUNE DI ASSISI FOGLIO 124

